新篠津小学校校舎配置図
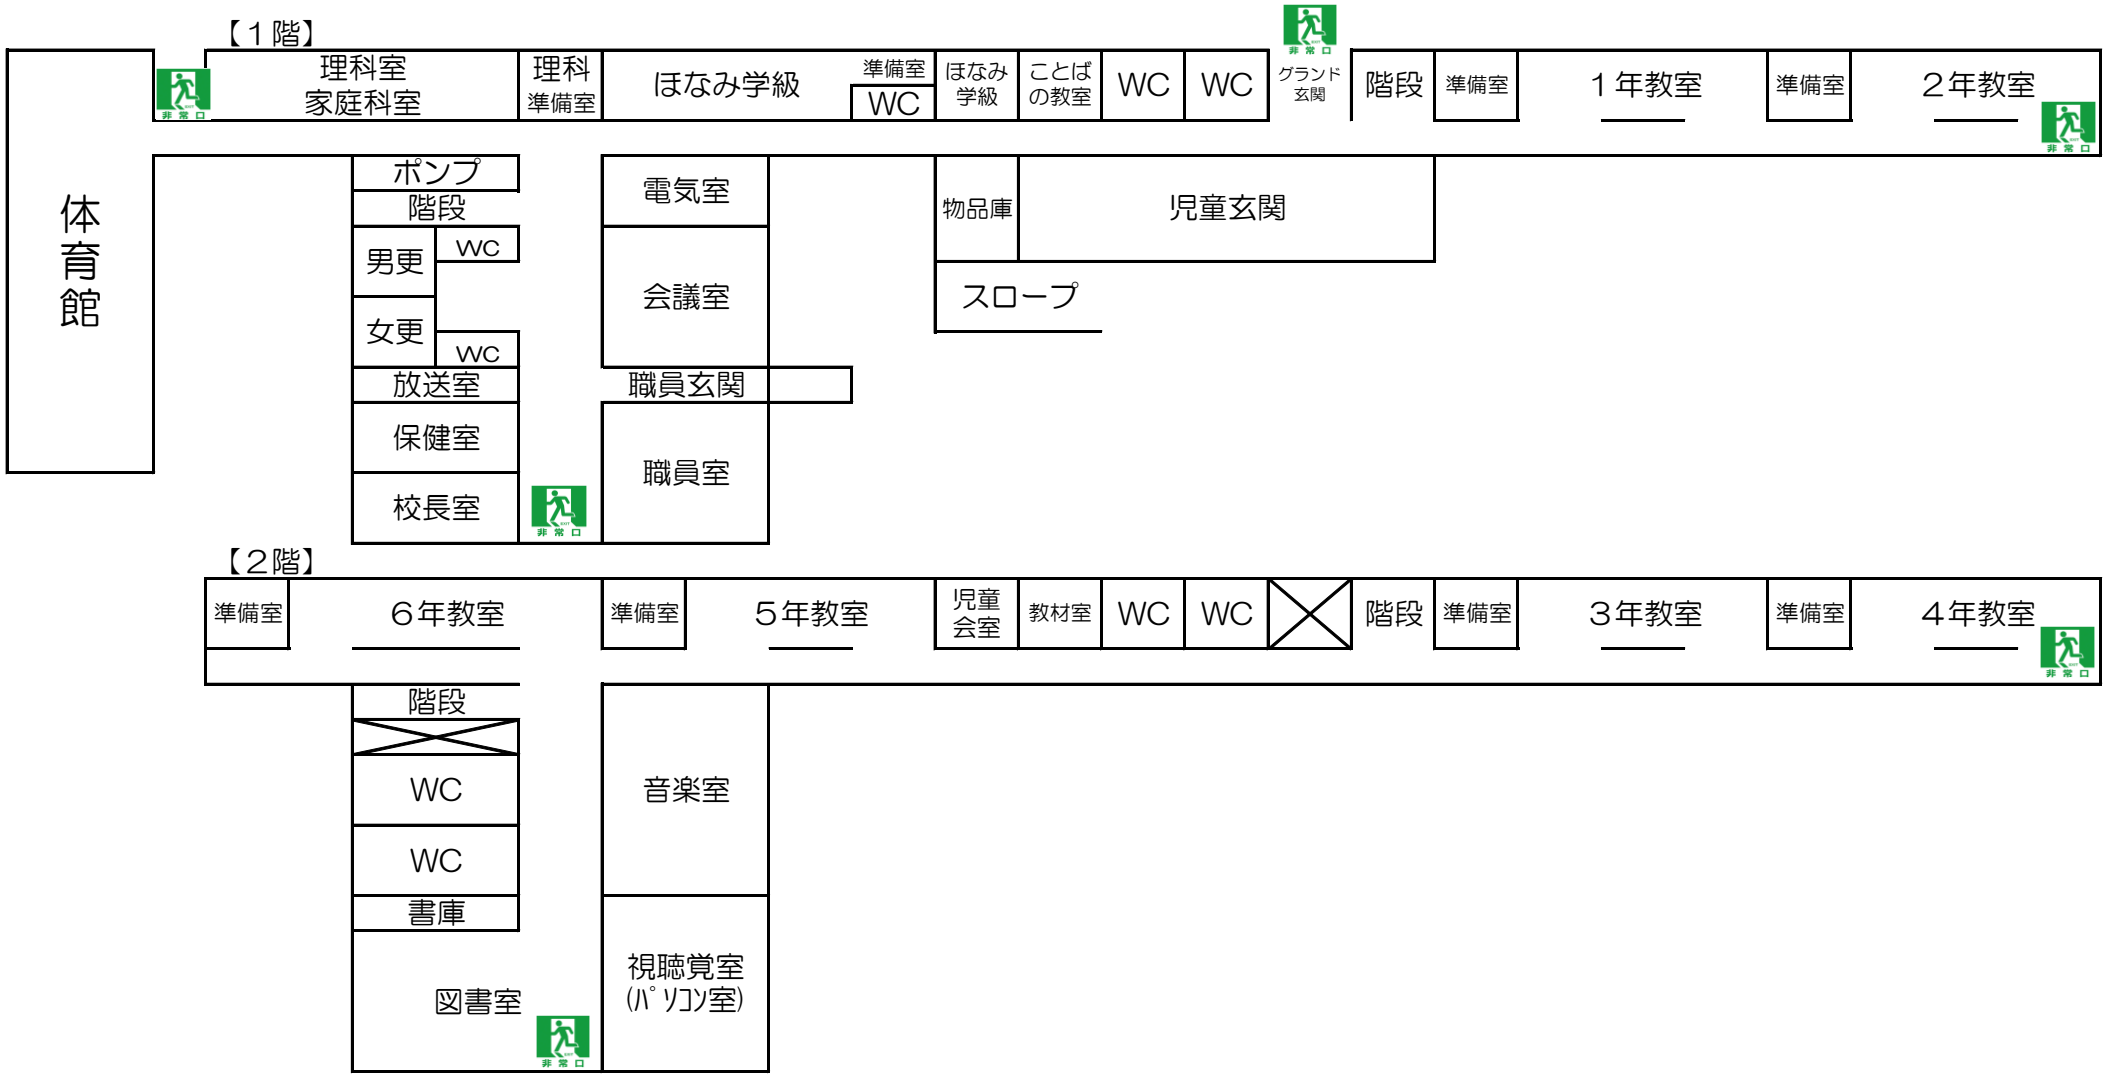
令和8年度版